
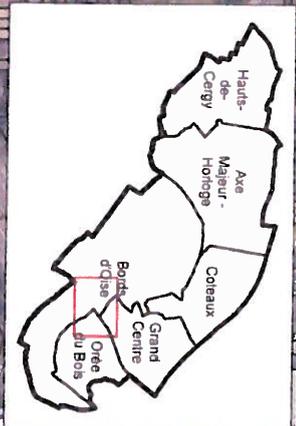


**Périmètre de la zone d'aménagement différée Port Cergy 2**

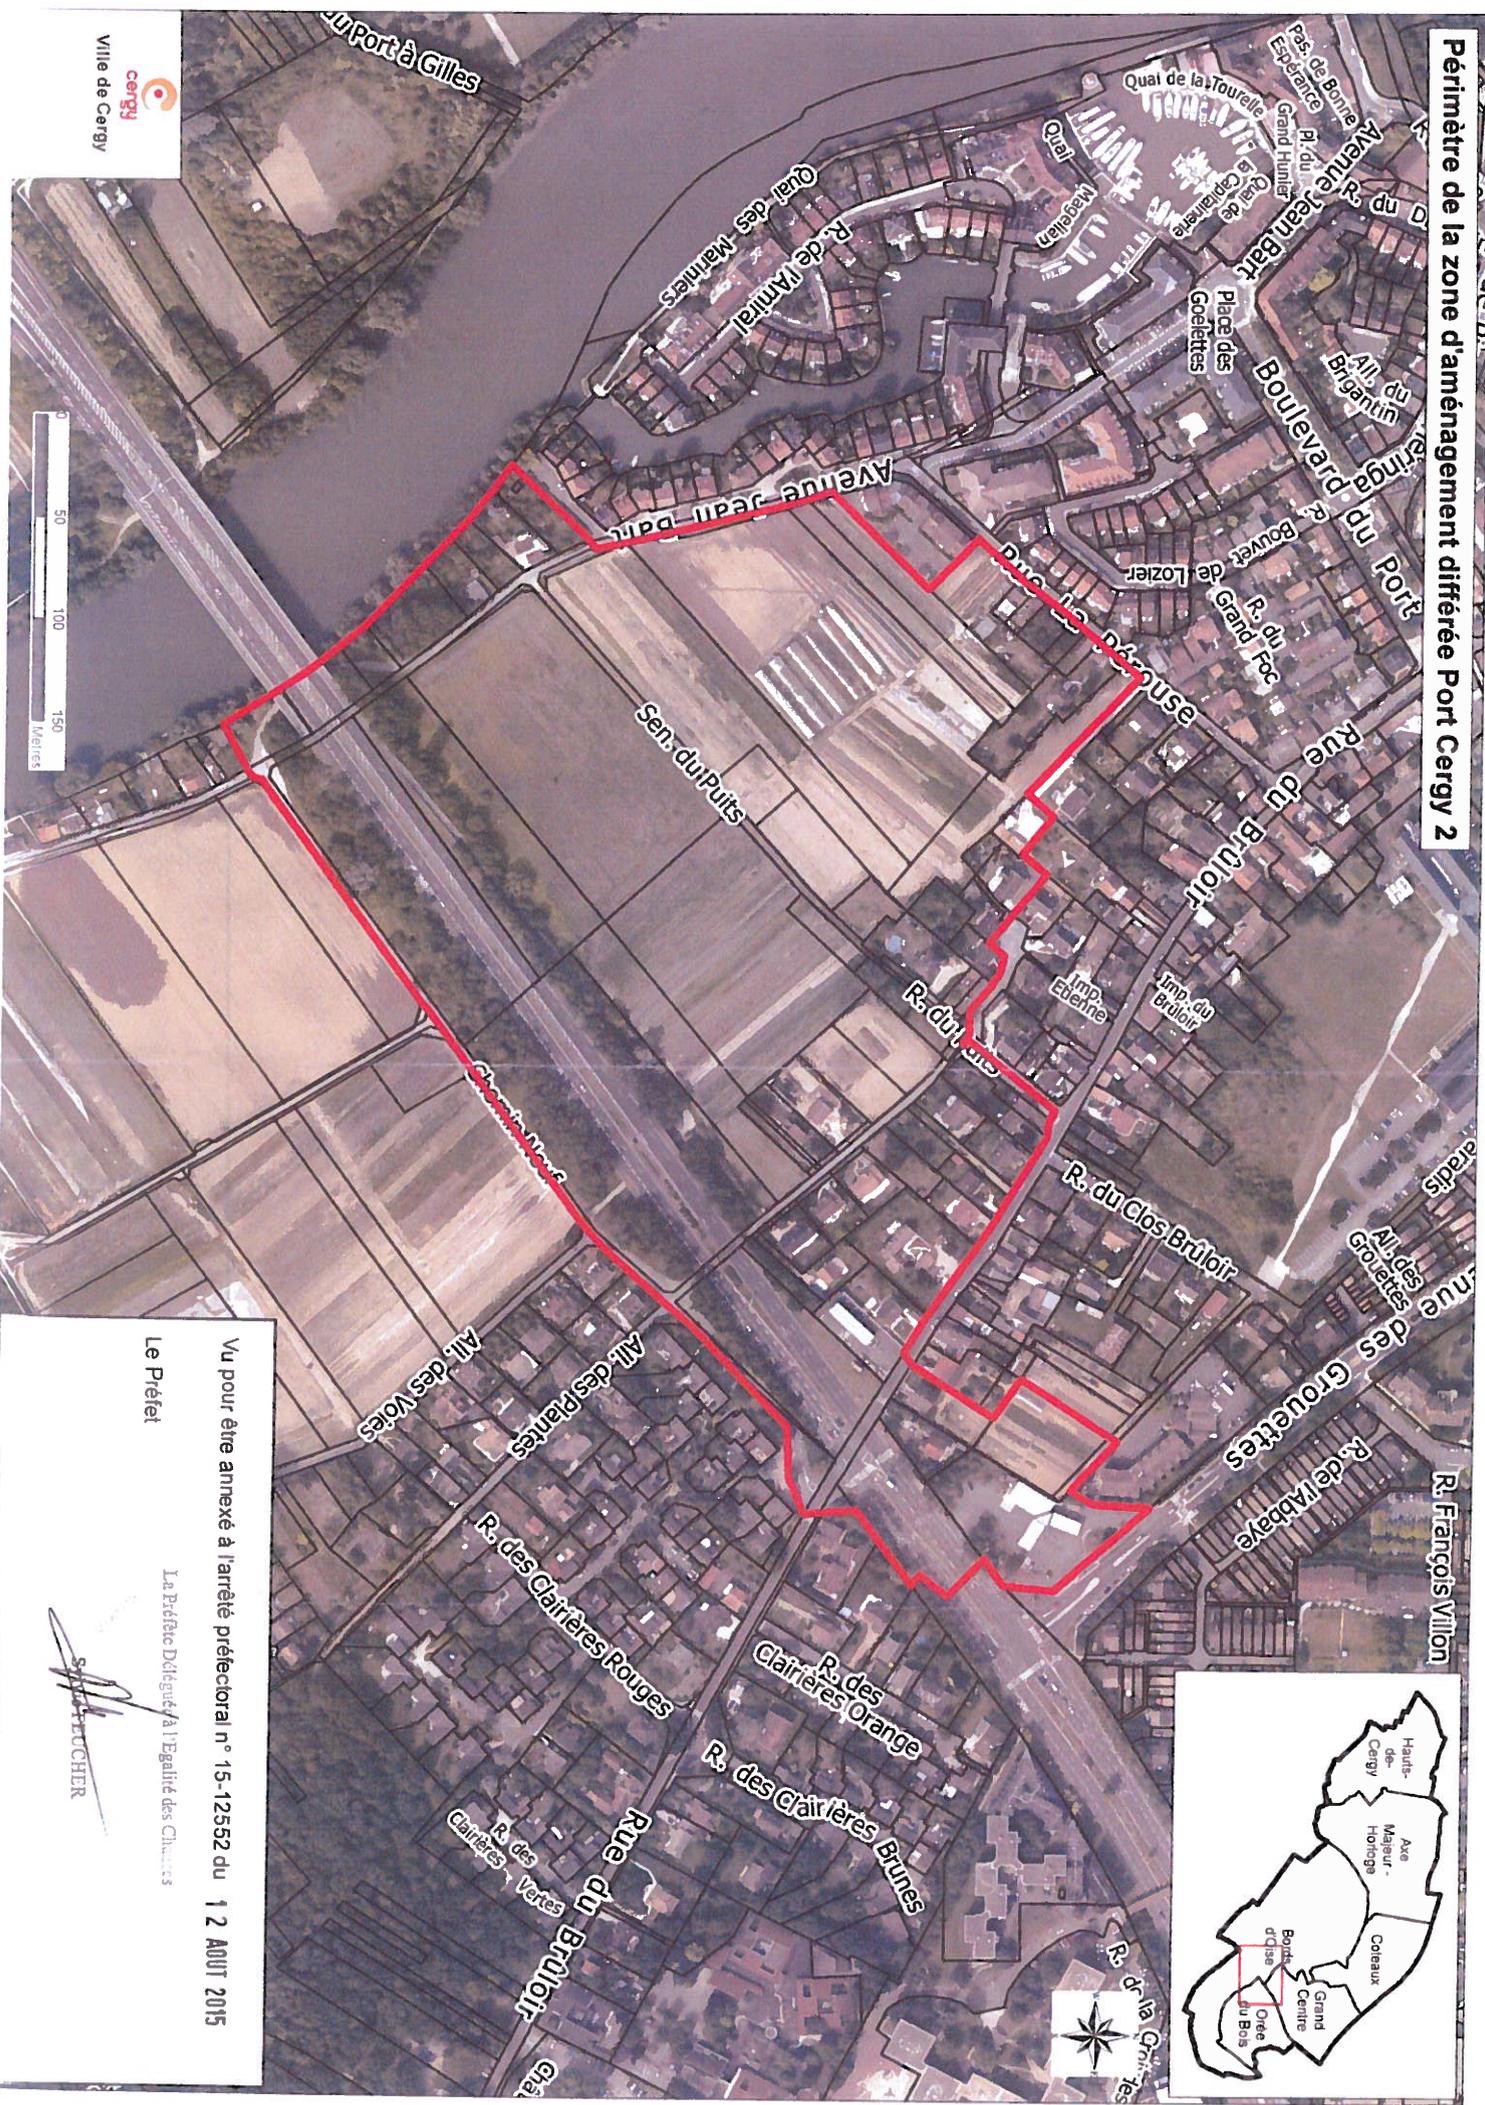

Vu pour être annexé à l'arrêté préfectoral n° 15-12552 du 12 AOUT 2015

Le Préfet

La Préfète Déléguée à l'Égalité des Territoires

*S. PÉTISSIER*