


# Commune de Cergy Plan Local d'Urbanisme Zones d'Aménagement Concerté (ZAC)

Plan n°4.6

PLU révisé  
approuvé par délibération  
du conseil municipal  
en date du 17 décembre 2015

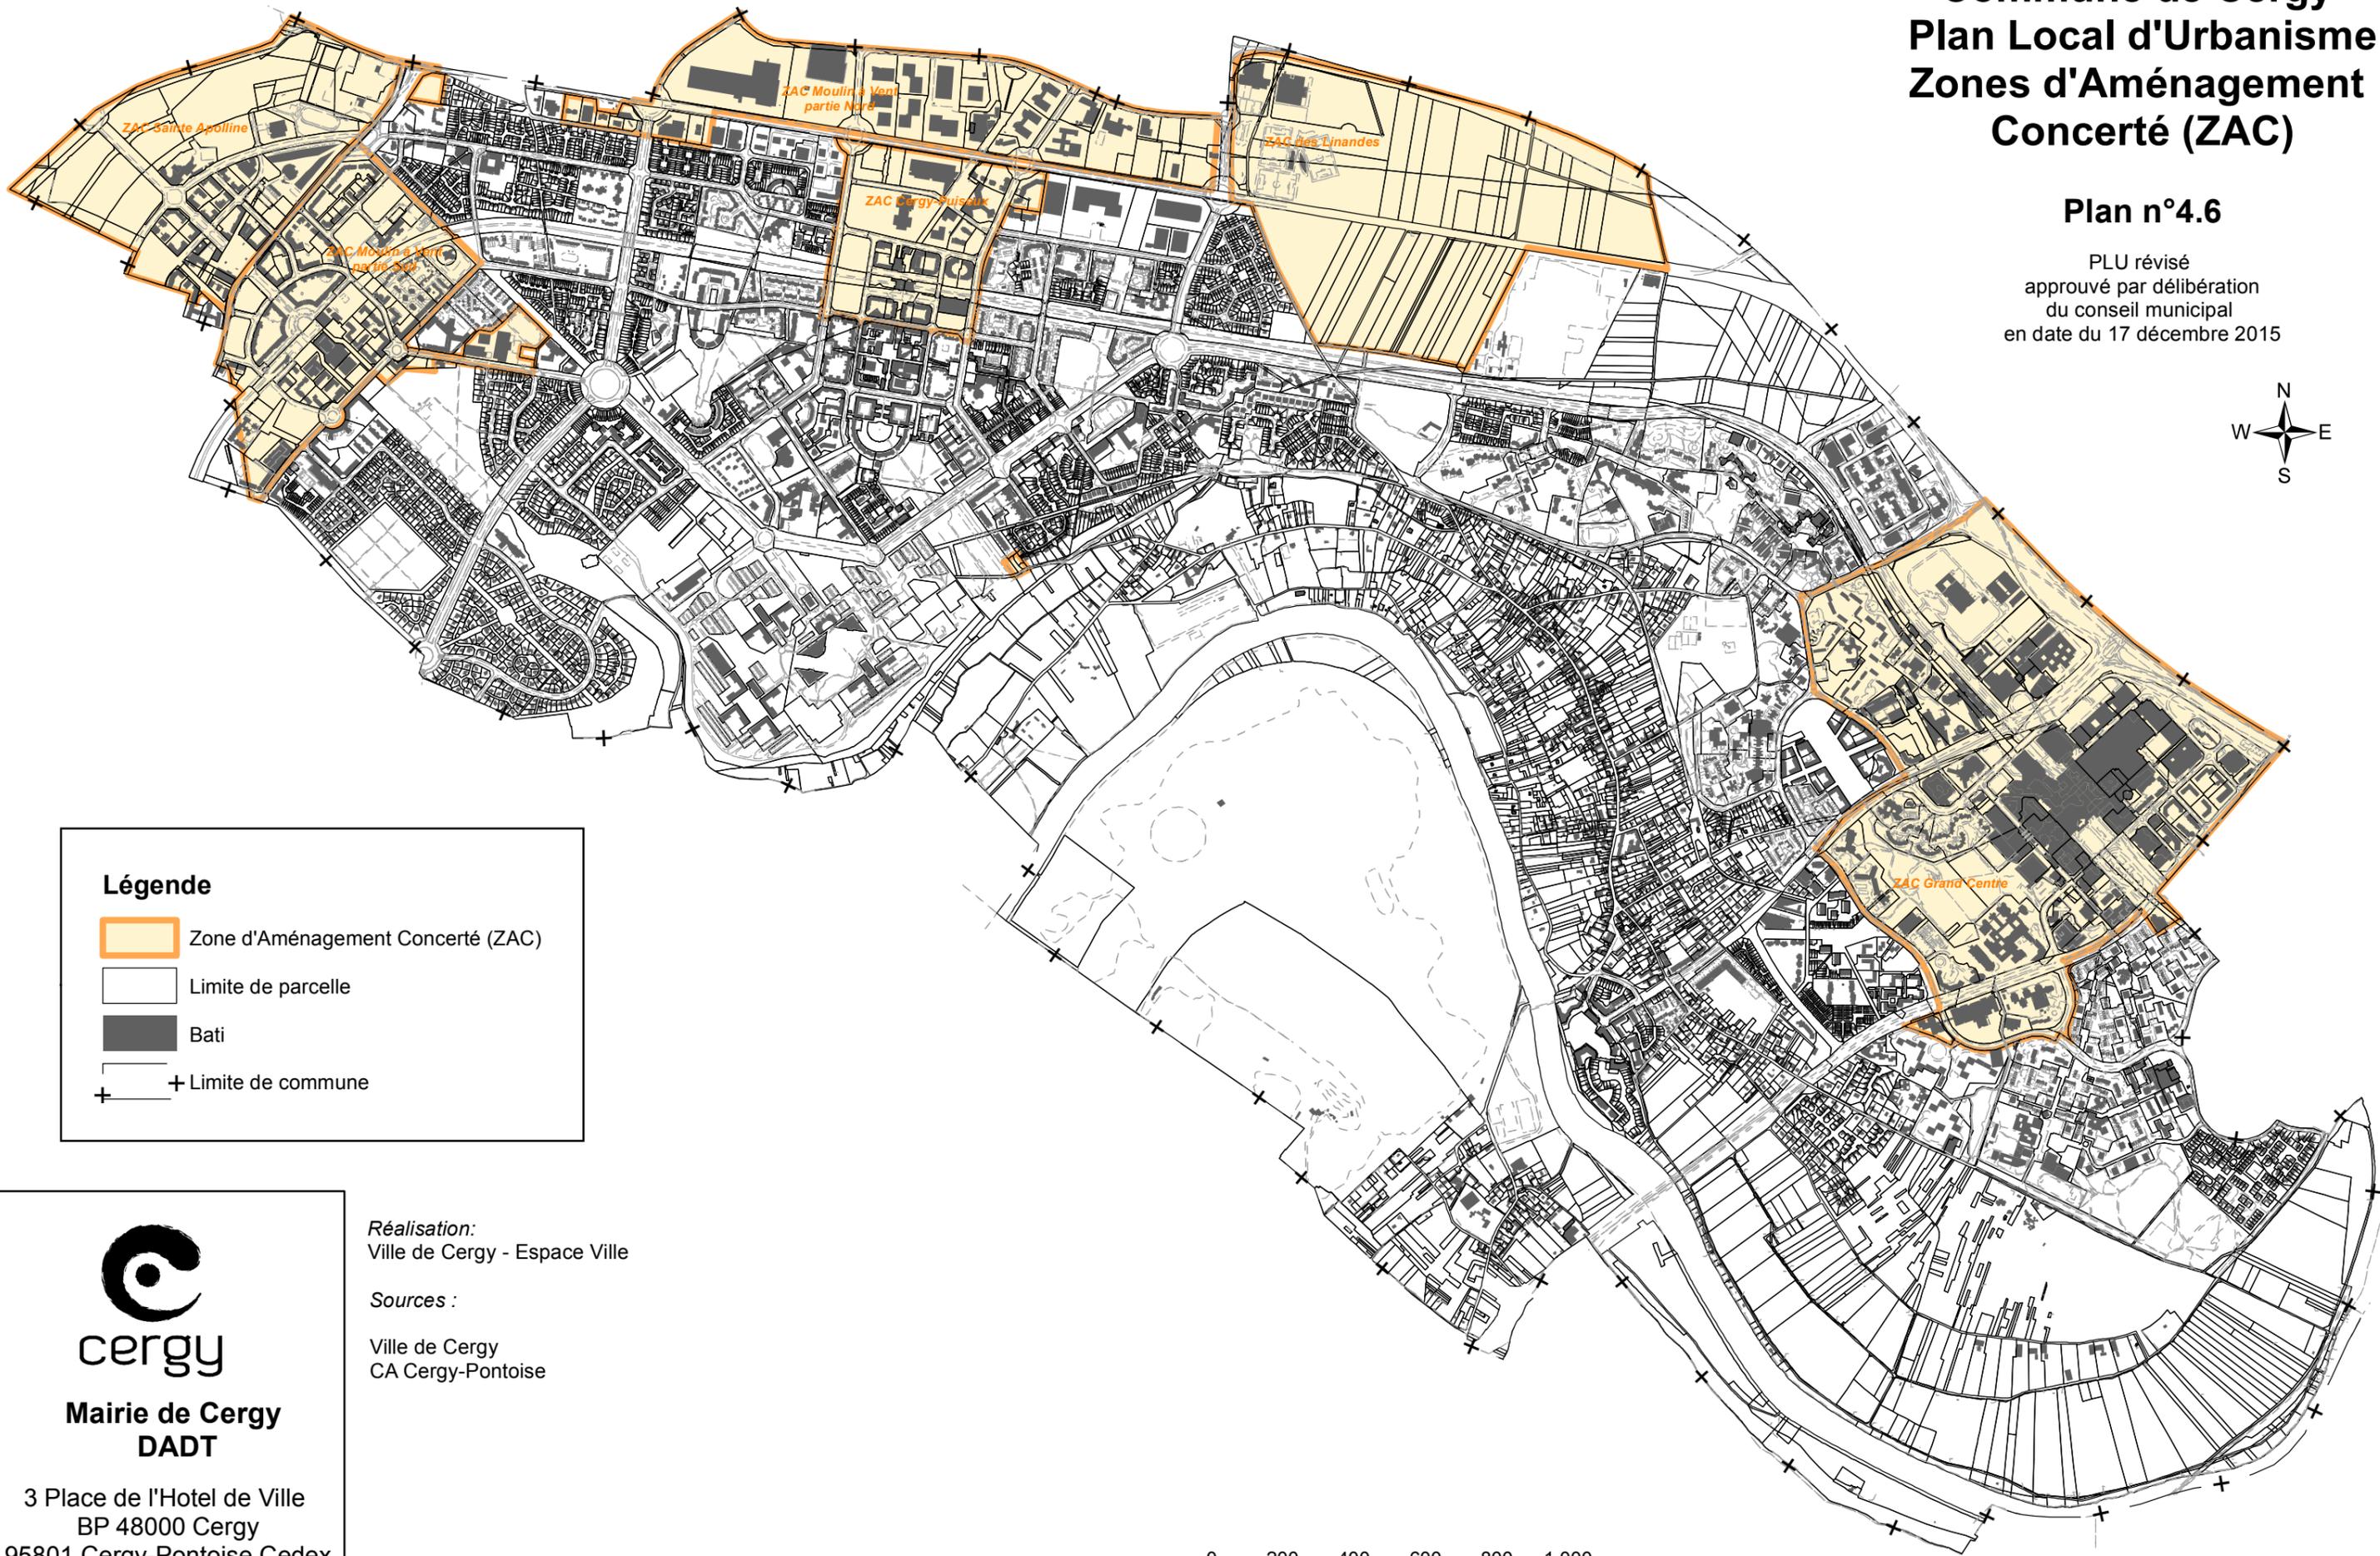

## Légende

-  Zone d'Aménagement Concerté (ZAC)
-  Limite de parcelle
-  Bati
-  + Limite de commune



**Mairie de Cergy  
DADT**

3 Place de l'Hotel de Ville  
BP 48000 Cergy  
95801 Cergy-Pontoise Cedex  
Tel. 01 34 33 44 00

Réalisation:  
Ville de Cergy - Espace Ville

Sources :  
Ville de Cergy  
CA Cergy-Pontoise

Fond de plan:  
Cadastré DGFIP 2014

